RJ45
STANDARD B

! NIE ZARABIAĆ pary pomarańczowej 1,2 we wtyczce

T568B
1 — +24VDC
2
3 — CAN_H
4 — IC- (AUDIO)
5 — IC+ (AUDIO)
6 — CAN_L
7
8 — GND (MASA)

(BUS)

Łączenie oddziałów

OKABLOWANIE MAGISTRALI KORYTARZOWEJ SAIO

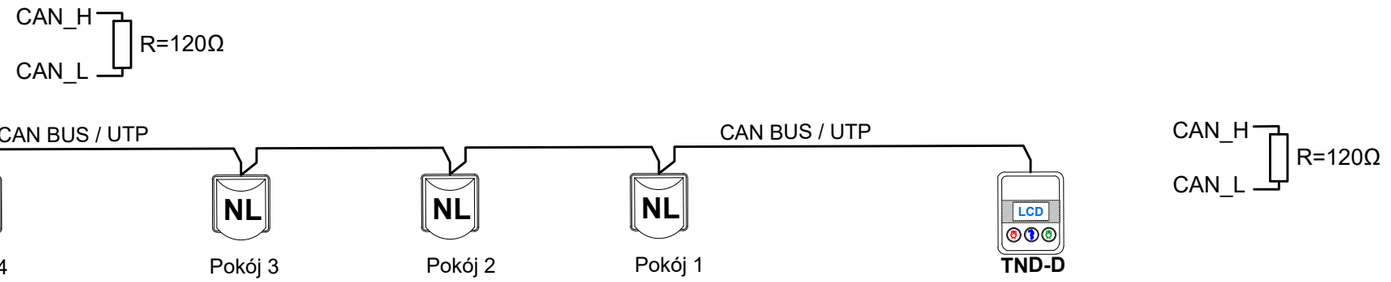

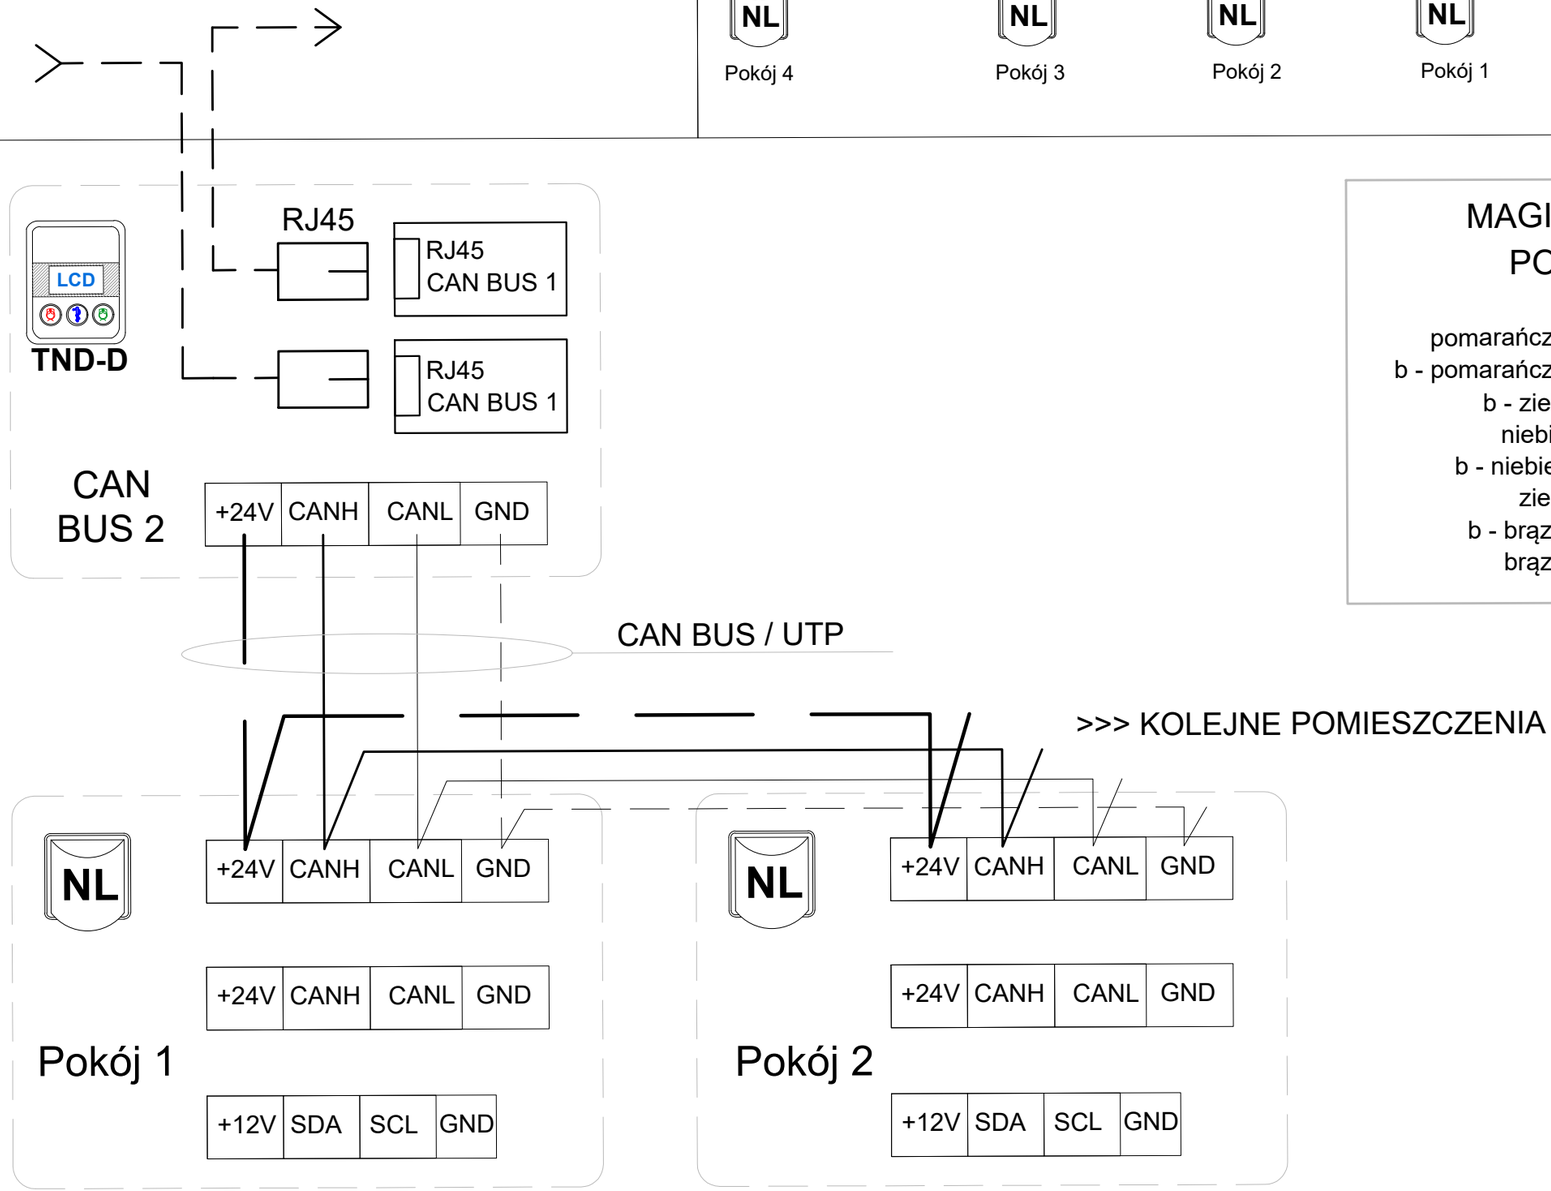

MAGISTRALA KORYTARZOWA CAN BUS
PODZIAŁ PAR PRZEWÓD UTP kat.5

pomarańczowy — +24VDC
b - pomarańczowy
b - zielony — CAN_H
niebieski — IC- (AUDIO)
b - niebieski — IC+ (AUDIO)
zielony — CAN_L
b - brązowy — GND (MASA)
brązowy

(BUS)

Inwestor:	*Centrum Opieki Medycznej w Jarosławiu* *37-500 Jarosław, ul. 3 Maja 70*
Obiekt:	*Adaptacja pomieszczeń dawnego Oddziału Ginekologii Centrum Opieki Medycznej w Jarosławiu, z przeznaczeniem na Oddział Ortopedii*
Adres:	*Centrum Opieki Medycznej w Jarosławiu* *37-500 Jarosław, ul. 3 Maja 70*
Nr działek:	*dz. ewid. nr 2775/4, obr. 0005 Jarosław,* *jedn. ewid. 180401_1 Miasto Jarosław*

WYKONAWCA	IMIĘ I NAZWISKO	NR UPRAWNIEŃ	SPECJALNOŚĆ	DATA	PODPIS
Projektant:	*mgr inż. Łukasz Głubisz*	*PDK/0006/ /PWOE/13*	*Instalacyjna elektryczna*	*06.2021*	
Sprawdzający:	*mgr inż. Henryk Flisak*	*UAN/II/7342/ /206/94*	*Instalacyjna elektryczna*	*06.2021*	

Tytuł rys. *Stan projektowany - okablowanie magistrali korytarzowej*

Firma Projektowo-Usługowa
>> M A D R A L <<
Przemyśl, ul. Rogozińskiego 19/16

STADIUM	SKALA	NR RYS.
PB	---	*E.3*