


SCHEMAT BLOKOWY

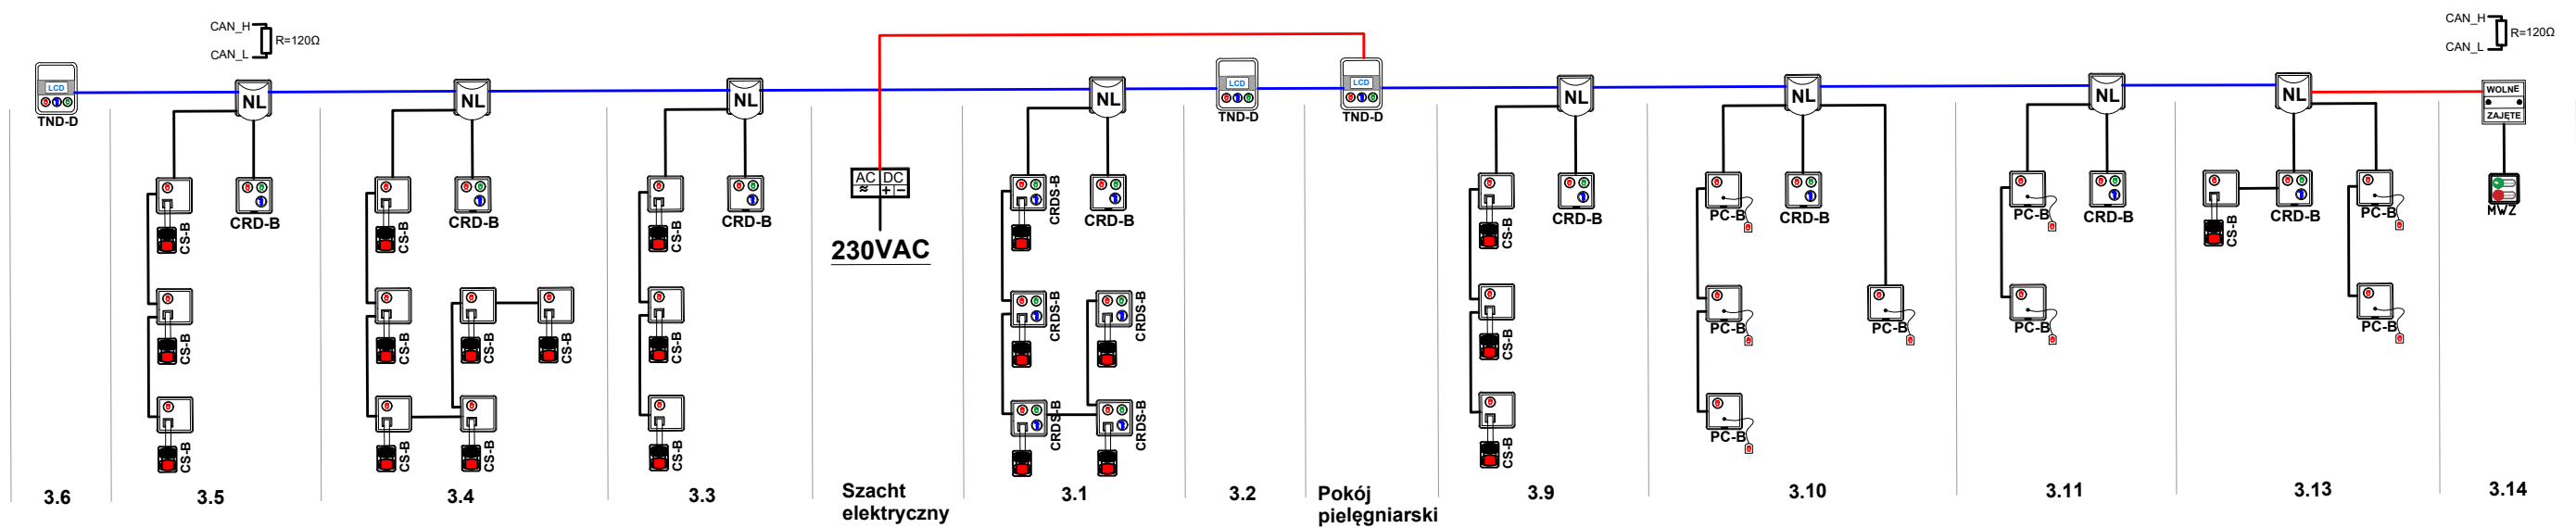

Lampka Wolne/Zajęte, montaż h=1,9m



Moduł Wolne/Zajęte, montaż p/t



"TND-D" - Terminal Node z wezwaniem Lekarza i LCD
montaż p/t (puszka typu: EC350C5 160x130x70) lub n/t.
KOD 3211100



"NL" - Lampka NODE 4 kolory + buzzer
montaż p/t (puszka 1160) lub n/t.
KOD 1111110



"CRD-B" - Przywoławczo-odwoławczy-lekarski BUS,
h=1.2-1.5m. KOD: 4011100



"C-B" - Przywoławczy BUS,
h=0.9-1.2m. KOD: 4010000



"R-B" - Kasujący/odwoławczy BUS,
h=1.2-1.5m. KOD: 4001000



"PC-B" - Pociągany BUS,
h=2.2m. KOD: 4050000



"CS-B" - Przywoławczy z gniazdem RJ45 BUS,
h=1.5m lub montaż w panelu nadłóżkowym
KOD: 4010010
* manipulator
** manipulator z 2 przyciskami do sterowania oświetleniem



"CRS-B" - Przywoławczo-odwoławczy z gniazdem RJ45 BUS,
h=1.5m lub montaż w panelu nadłóżkowym
KOD: 4011010
* manipulator
** manipulator z 2 przyciskami do sterowania oświetleniem



"CRDS-B" - Przywoławczo-odwoławczy-lekarski z gniazdem RJ45 BUS,
h=1.5m lub montaż w panelu nadłóżkowym
KOD: 4011110
* manipulator
** manipulator z 2 przyciskami do sterowania oświetleniem



Zasilacz stabilizowany 24V DC
montaż na szynie DIN
Wymiar: 14 jednostek szerokości

Legenda okablowania:

RBUS2	RBUS2 magistrala salowa typu: UTP kat.5
BUS	BUS - magistrala korytarzowa: UTP kat.5
RBUS	RBUS magistrala salowa typu: UTP kat.5
	przewód zasilający "Z" typu: YDY 3x2,5mm2

Inwestor:	Centrum Opieki Medycznej w Jarosławiu 37-500 Jarosław, ul. 3 Maja 70				
Obiekt:	Adaptacja pomieszczeń dawnego Oddziału Ginekologii Centrum Opieki Medycznej w Jarosławiu, z przeznaczeniem na Oddział Ortopedii				
Adres:	Centrum Opieki Medycznej w Jarosławiu 37-500 Jarosław, ul. 3 Maja 70				
Nr działek:	dz. ewid. nr 2775/4, obr. 0005 Jarosław, jedn. ewid. 180401_1 Miasto Jarosław				
WYKONAWCA	IMIĘ I NAZWISKO	NR UPRAWNIEN	SPECJALNOŚĆ	DATA	PODPIS
Projektant:	mgr inż. Łukasz Głubisz	PDK/0006/ /PWOE/13	Instalacyjna elektryczna	06.2021	
Sprawdzający:	mgr inż. Henryk Flisak	UAN/III/7342/ /206/94	Instalacyjna elektryczna	06.2021	
Tytuł rys. Stan projektowany - schemat blokowy					
 Przemysław, ul. Rogozińskiego 19/16		STADIUM	SKALA	NR RYS.	
		PB	---	E.2	