RZUT PIERWSZEGO PIĘTRA
SKALA 1:100

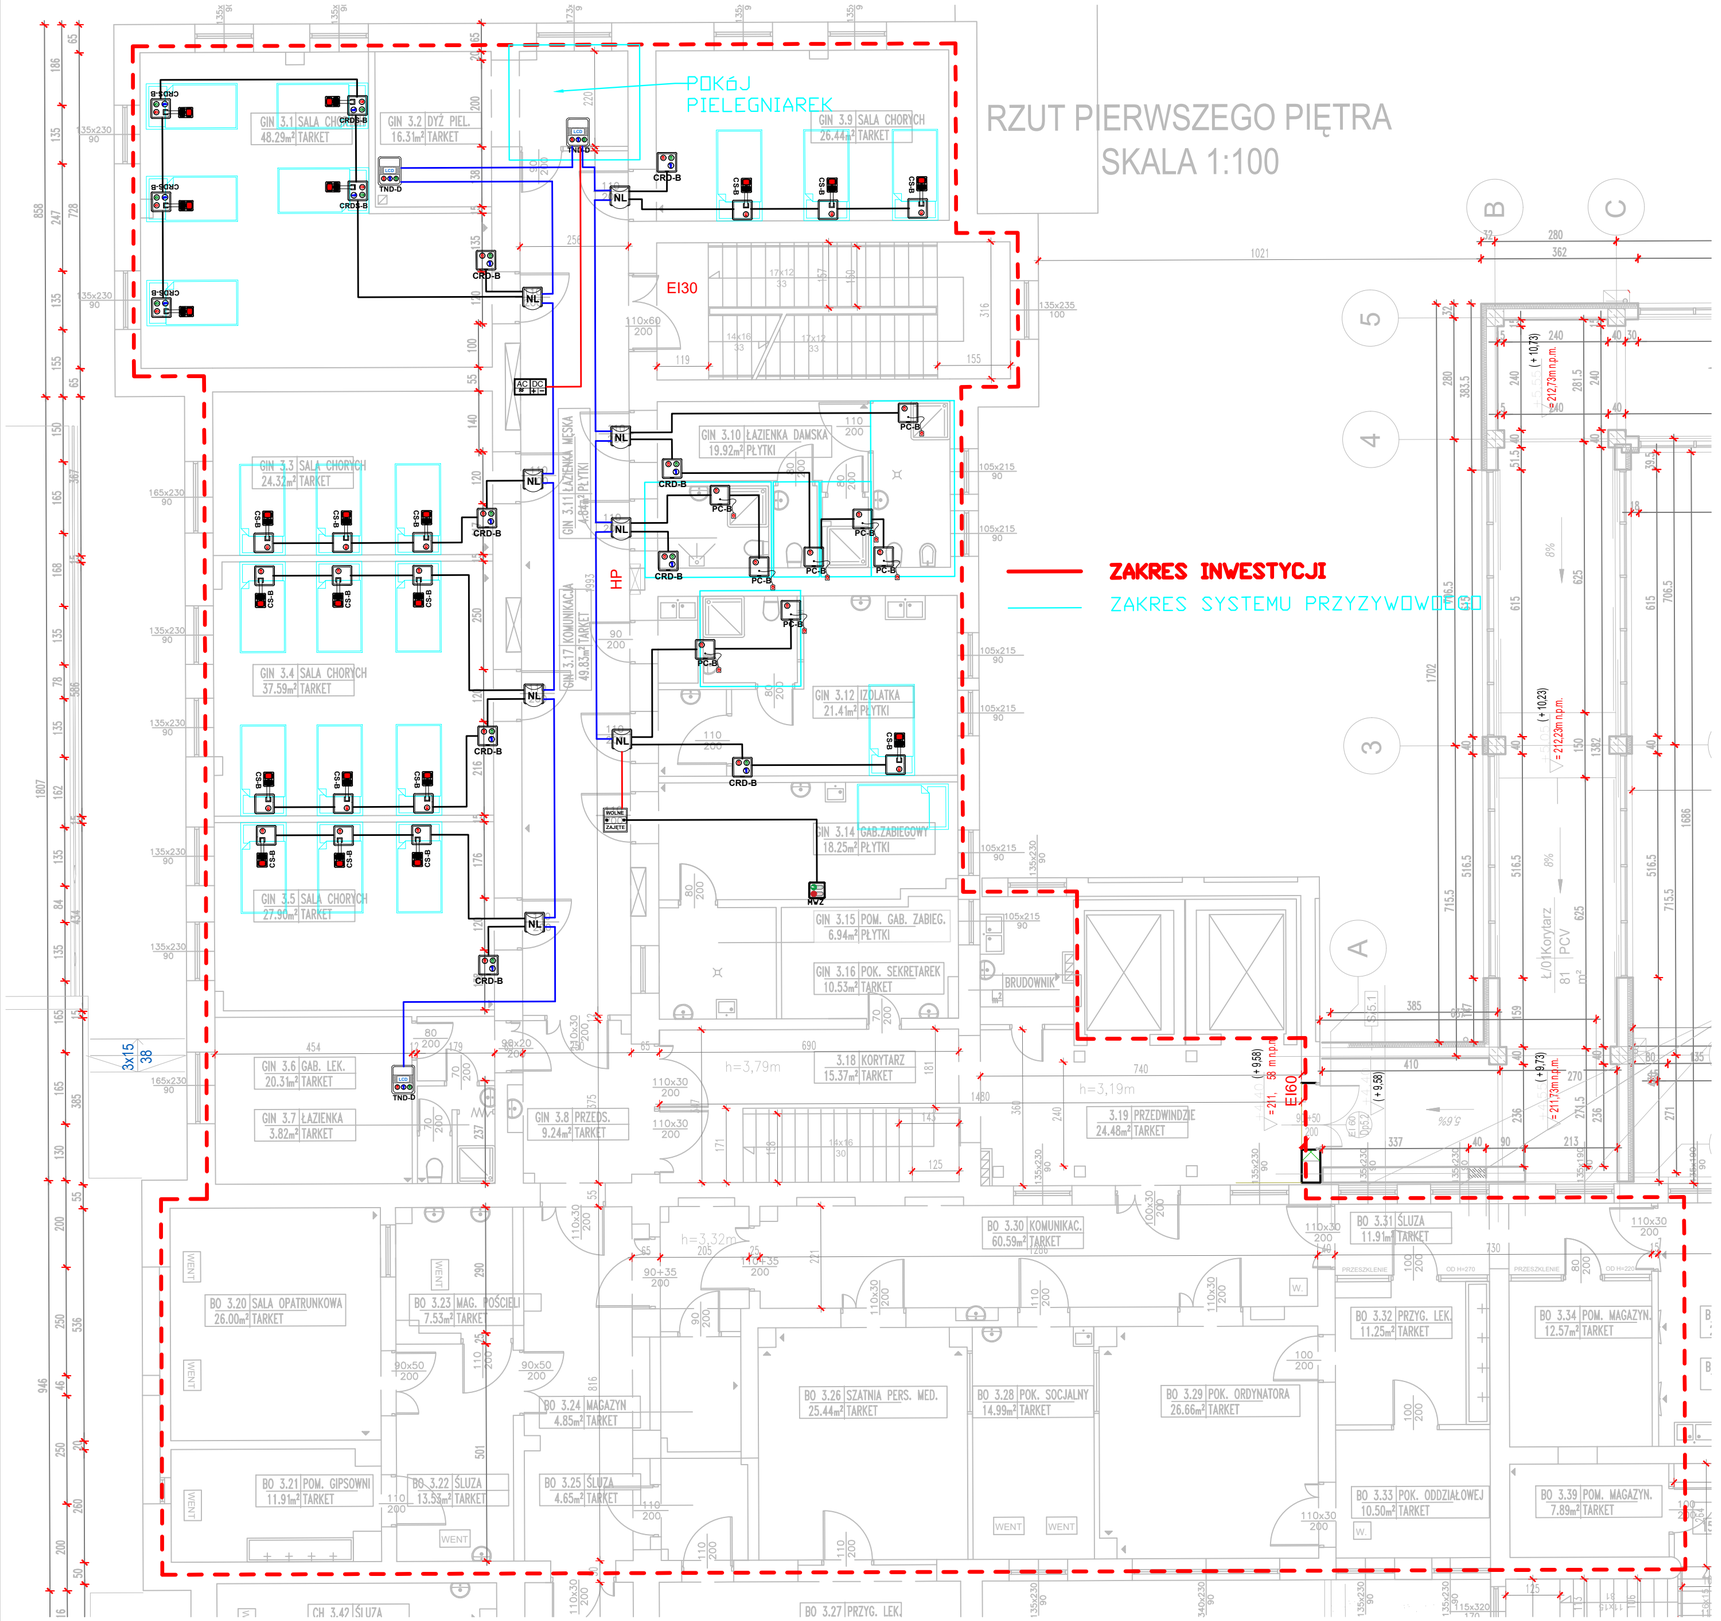

Lampka Wolne/Zajęte, montaż h=1,9m

Moduł Wolne/Zajęte, montaż p/t

"TND-D" - Terminal Node z wezwaniem Lekarza i LCD
montaż p/t (puszka typu: EC350C5 160x130x70) lub n/t.
KOD 3211100

"NL" - Lampka NODE 4 kolory + buczek
montaż p/t (puszka fi60) lub n/t.
KOD 1111110

"CRD-B" - Przywoławczo-odwoławczy-lekarski BUS,
h=1.2-1.5m. KOD: 4011100

"C-B" - Przywoławczy BUS,
h=0.9-1.2m. KOD: 4010000

"R-B" - Kasujący/odwoławczy BUS,
h=1.2-1.5m. KOD: 4001000

"PC-B" - Pociągany BUS,
h=2.2m. KOD: 4050000

"CS-B" - Przywoławczy z gniazdem RJ45 BUS,
h=1.5m lub montaż w panelu nadłóżkowym
KOD: 4010010
* manipulator
** manipulator z 2 przyciskami do sterowania oświetleniem

"CRS-B" - Przywoławczo-odwoławczy z gniazdem RJ45 BUS,
h=1.5m lub montaż w panelu nadłóżkowym
KOD: 4011010
* manipulator
** manipulator z 2 przyciskami do sterowania oświetleniem

"CRDS-B" - Przywoławczo-odwoławczy-lekarski z gniazdem Rj45 BUS,
h=1.5m lub montaż w panelu nadłóżkowym
KOD: 4011110
* manipulator
** manipulator z 2 przyciskami do sterowania oświetleniem

Zasilacz stabilizowany 24V DC
montaż na szynie DIN
Wymiar: 14 jedostek szerokości

Legenda okablowania:

- RBUS2 — RBUS2 magistrala salowa typu: UTP kat.5
- BUS — BUS - magistrala korytarzowa: UTP kat.5
- RBUS — RBUS magistrala salowa typu: UTP kat.5
- przewód zasilający "Z" typu: YDY 3x2,5mm2

Inwestor:	*Centrum Opieki Medycznej w Jarosławiu* *37-500 Jarosław, ul. 3 Maja 70*
Obiekt:	*Adaptacja pomieszczeń dawnego Oddziału Ginekologii Centrum Opieki Medycznej w Jarosławiu, z przeznaczeniem na Oddział Ortopedii*
Adres:	*Centrum Opieki Medycznej w Jarosławiu* *37-500 Jarosław, ul. 3 Maja 70*
Nr działek:	*dz. ewid. nr 2775/4, obr. 0005 Jarosław,* *jedn. ewid. 180401_1 Miasto Jarosław*

WYKONAWCA	IMIĘ I NAZWISKO	NR UPRAWNIEŃ	SPECJALNOŚĆ	DATA	PODPIS
Projektant:	*mgr inż. Łukasz Głubisz*	*PDK/0006/ /PWOE/13*	*Instalacyjna elektryczna*	*06.2021*	
Sprawdzający:	*mgr inż. Henryk Flisak*	*UAN/II/7342/ /206/94*	*Instalacyjna elektryczna*	*06.2021*	

Tytuł rys. *Stan projektowany - Instalacja systemu przyzywowego rzut pierwszego piętra*

	STADIUM	SKALA	NR RYS.
Firma Projektowo-Usługowa >> M A D R A L << *Przemyśl, ul. Rogozińskiego 19/16*	*PB*	*1:100*	*E.1*